


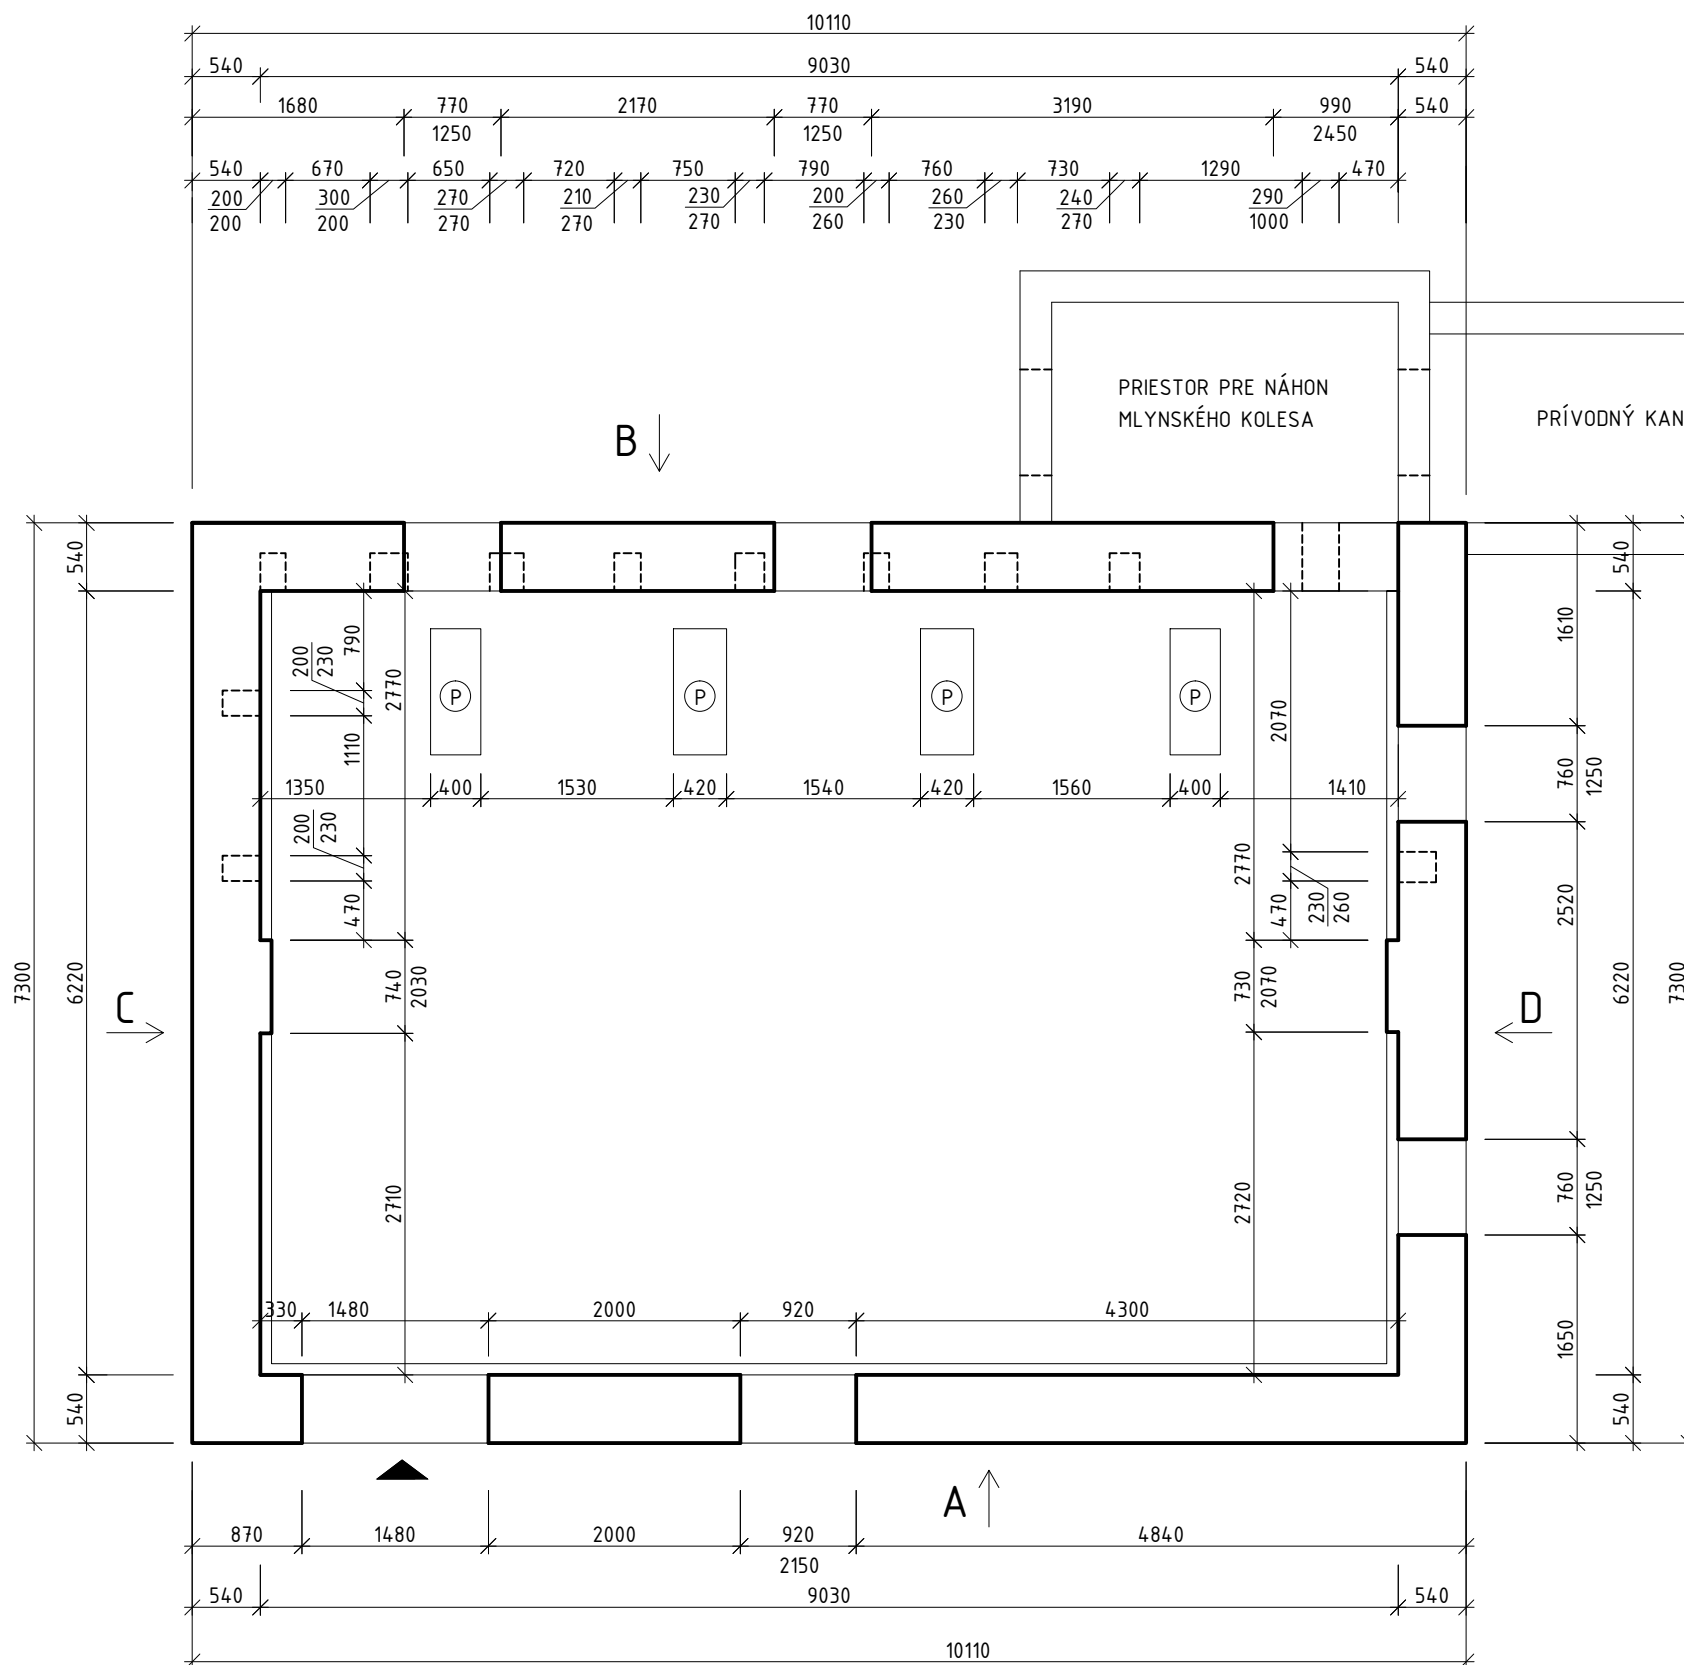

POZNÁMKY

- Ⓟ BETÓNOVÁ PÄTKA
- OBVODOVÉ MURIVO OBJEKTU JE MUROVANÉ Z KAMEŇA
- OKENNÉ A DVERNÉ OTVORY SÚ BEZ VÝPLNE



PROJEKTOVÁ DOKUMENTÁCIA JE SÚČASŤOU ARCHITEKTONICKÉHO DIELA A PODLIEHA ZÁKONU O AUTORSKOM PRÁVE PODĽA §24, ODSŤ. (3) ZÁKONA Č. 618/2003 Z.z.. PROJEKT JE DUŠEVNÝM VLASTNÍCTVOM AUTORA A PRETO POUŽÍVAŤ, ROZMNOŽOVAŤ A PUBLIKOVAŤ HO MÔŽNO IBA SO SÚHLASOM AUTORA ! ZMENY V PROJEKTE MÔŽNO VYKONAŤ IBA S PÍSOMNÝM SÚHLASOM AUTORA !

AUTOR NÁVRHU		ZODP.PROJEKTANT		VYPRACOVAL		KRESLIL		KONTROLOVAL				
		Ing. DARINA KOHULÁKOVÁ ; D-ATELIER s.r.o.										
KRAJ	KOŠICKÝ	OKRES	ROŽŇAVA	MIESTO STAVBY		BRETKA						
OBJEDNÁVATEĽ		OBEC BRETKA, BRETKA 33, 980 46 GEMERSKÁ PANICA									FORMÁT	3x4
NÁZOV ZADANIA		OBNOVA OBJEKTU MLYNA V OBCI BRETKA									DÁTUM	02/2020
											ÚČEL	OS
											Č.ZÁKAZKY	03/2020
											ARCH. ČÍSLO	03/2020
OBSAH VÝKRESU		PÔDORYS PRÍZEMIA - JESTVUJÚCI STAV									MIERKA	Č.VÝKRESU
											1:50	3