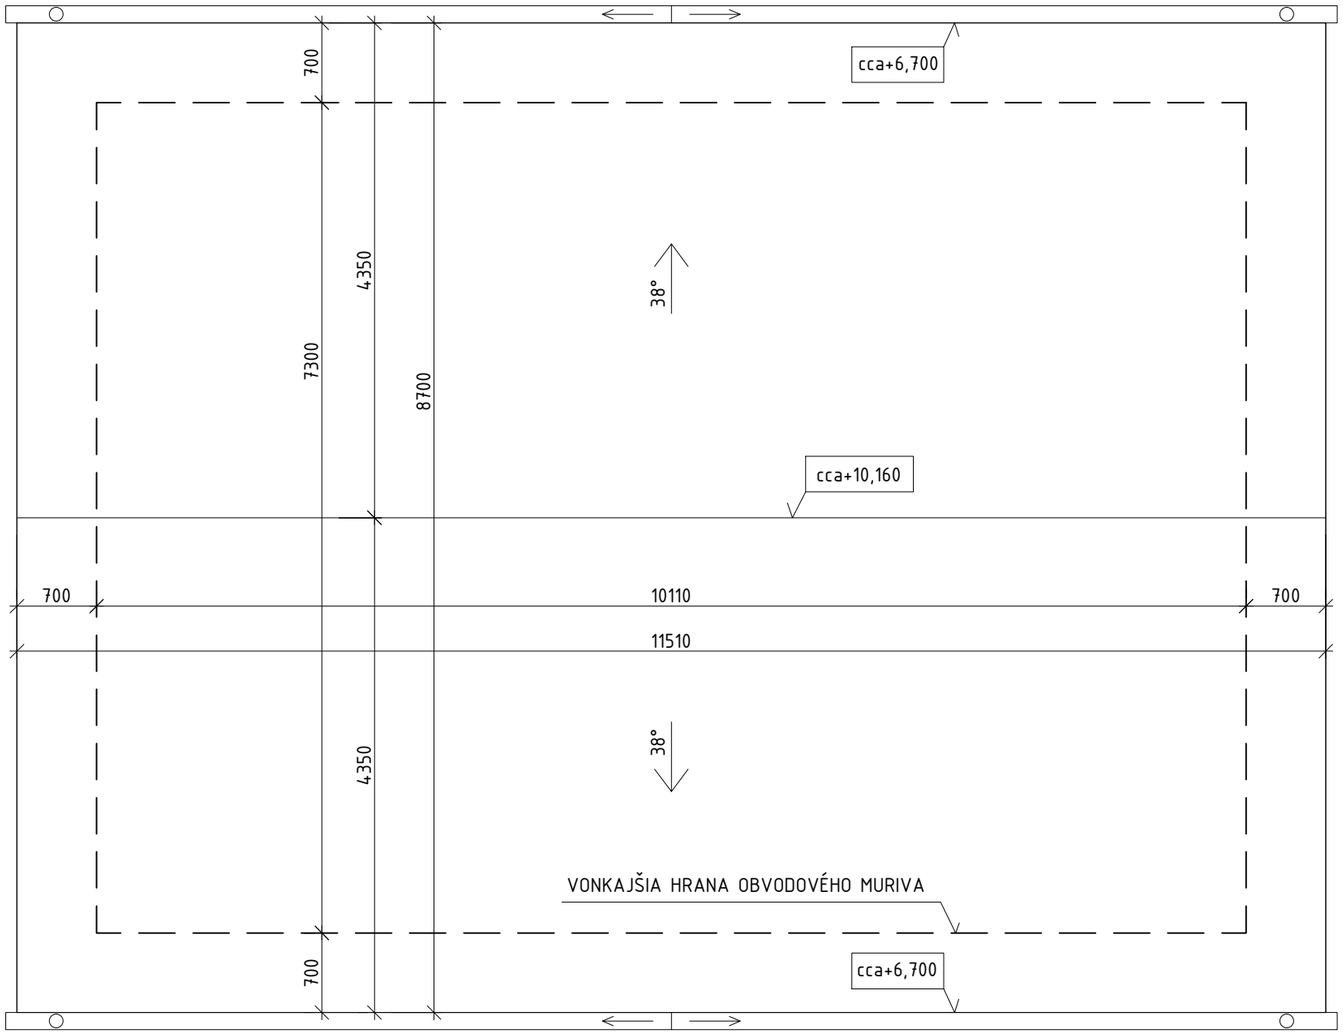

PLOCHA STRECHY : 130,00 $m^2$

KRYTINA : KERAMICKÁ ŠKRIDLA

PROJEKTOVÁ DOKUMENTÁCIA JE SÚČASŤOU ARCHITEKTONICKÉHO DIELA A PODLIEHA ZÁKONU O AUTORSKOM PRÁVE PODĽA §24, ODST. (3) ZÁKONA Č. 618/2003 Z.z.. PROJEKT JE DUŠEVNÝM VLASTNÍCTVOM AUTORA A PRETO POUŽÍVAŤ, ROZMNOŽOVAŤ A PUBLIKOVAŤ HO MOŽNO IBA SO SÚHLASOM AUTORA ! ZMENY V PROJEKTE MOŽNO VYKONAŤ IBA S PÍSOMNÝM SÚHLASOM AUTORA !

| AUTOR NÁVRHU | ZODP.PROJEKTANT | VYPRACOVAL | KRESLIL | KONTROLOVAL |
|---|---|---|---|---|
| | Ing. DARINA KOHULÁKOVÁ ; D-ATELIER s.r.o. | | | |

| | | | | | |
|---|---|---|---|---|---|
| KRAJ | KOŠICKÝ | OKRES | ROŽŇAVA | MIESTO STAVBY | BRETKA |
| OBJEDNÁVATEĽ | OBEC BRETKA, BRETKA 33, 980 46 GEMERSKÁ PANICA | | | | |

NÁZOV ZADANIA

OBNOVA OBJEKTU MLYNA
V OBCI BRETKA

OBSAH VÝKRESU

PÔDORYS STRECHY - NAVRHOVANÝ STAV

| | |
|---|---|
| FORMÁT | 2xA4 |
| DÁTUM | 02/2020 |
| ÚČEL | OS |
| Č.ZÁKAZKY | 03/2020 |
| ARCH. ČÍSLO | 03/2020 |
| MIERKA | 1:50 |
| Č.VÝKRESU | 6 |